
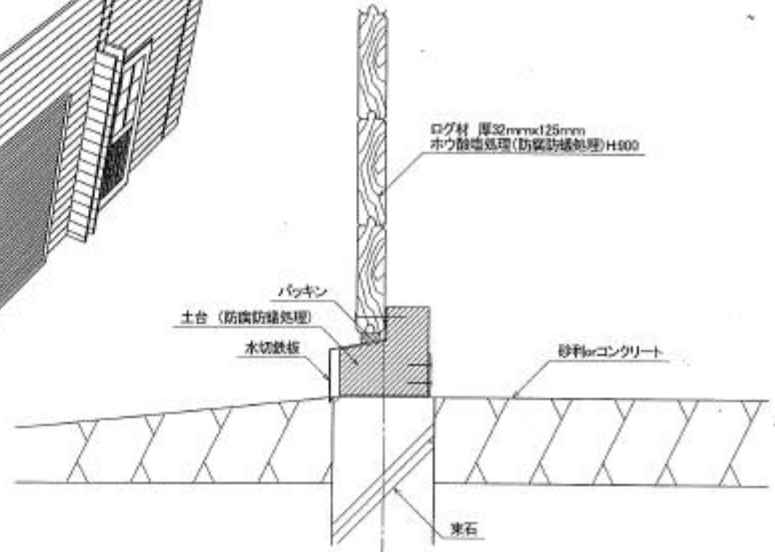
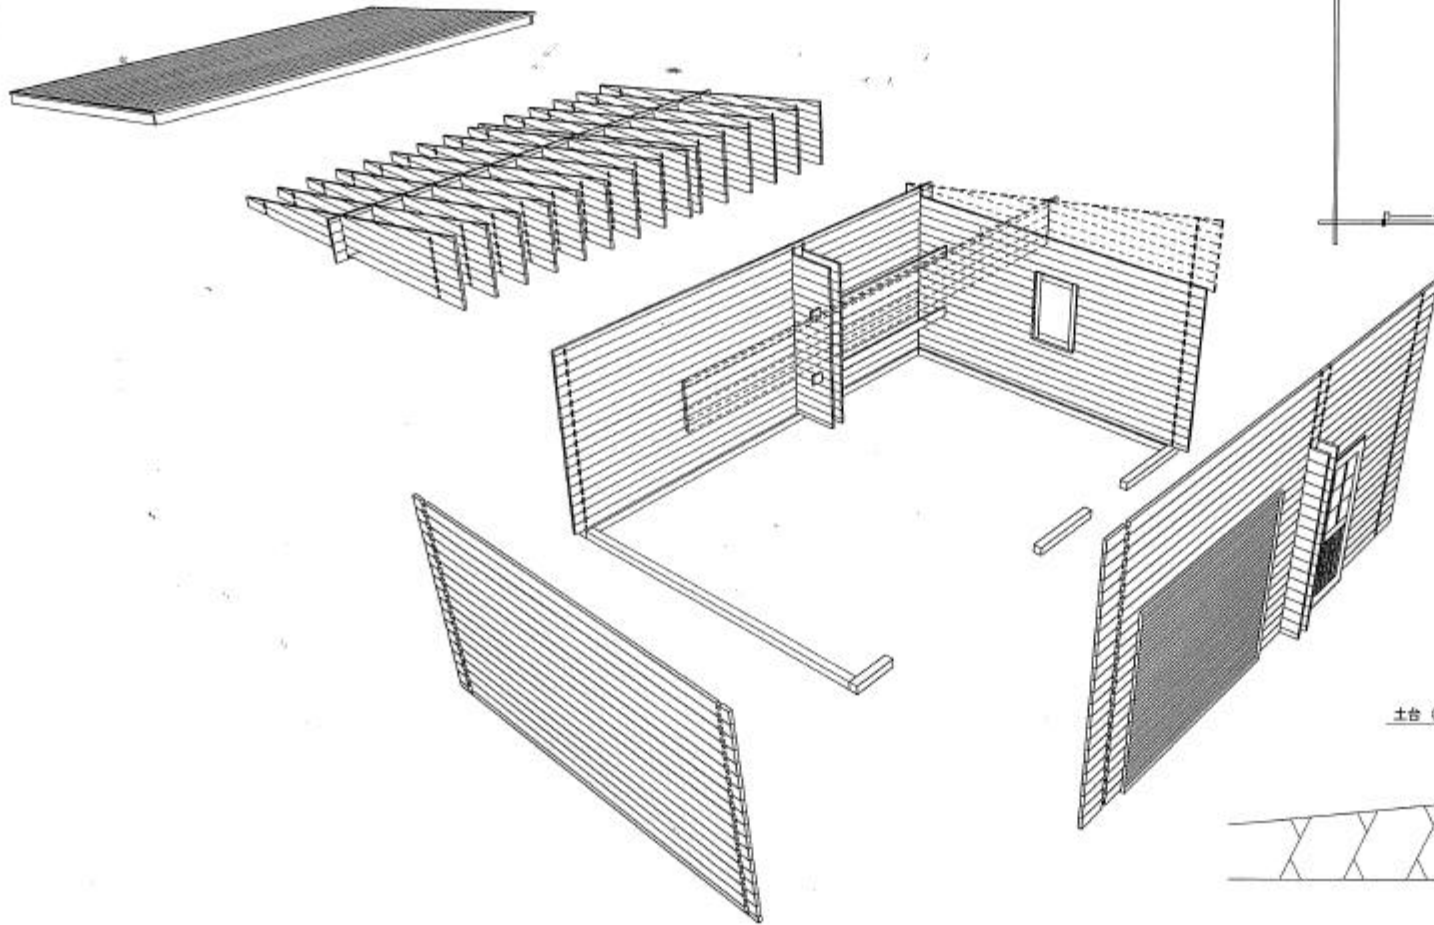


多雪地帯の屋根勾配は 3.5 寸以上
 非多雪地帯の屋根勾配は 2 寸以下
 (注) 屋根勾配は倉庫の奥行きにより変更します。

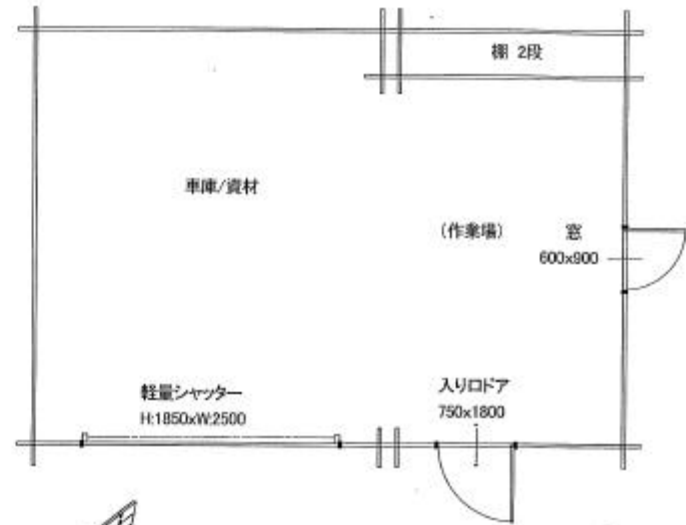

展開透視図

土台と土間納まり図

REFERENCE

サンパックス株式会社
 本社 北海道室蘭市柏木町11-5 TEL:0143-55-4321
 FAX:0143-55-4325

PROJECT	CHECKED BY	CONSTRUCTION NAME SPW-5740 ログ倉庫	SHEET No.
DATE 2008/06/30		DRAWING NAME 展開透視図、平面図、土台と土間納まり図	
SCALE			